





VOORGEVEL 1:100  
TYPE D2

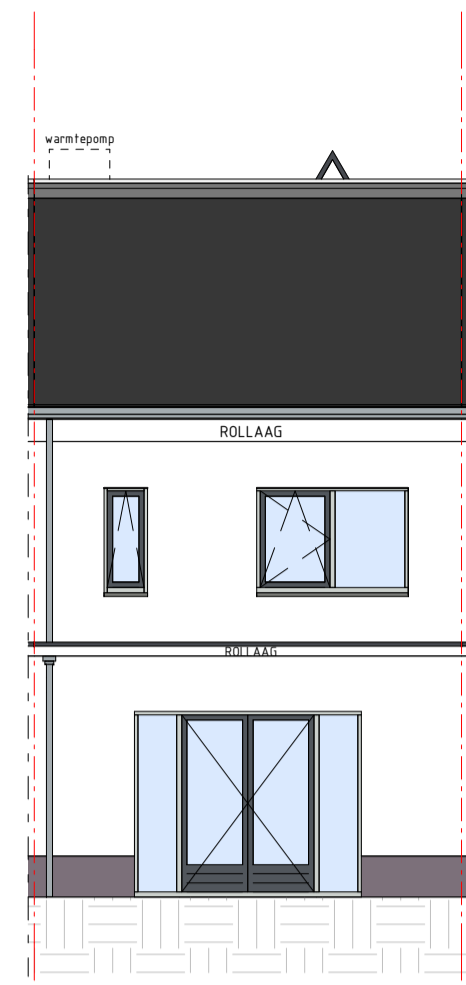

ACHTERGEVEL 1:100  
TYPE D2

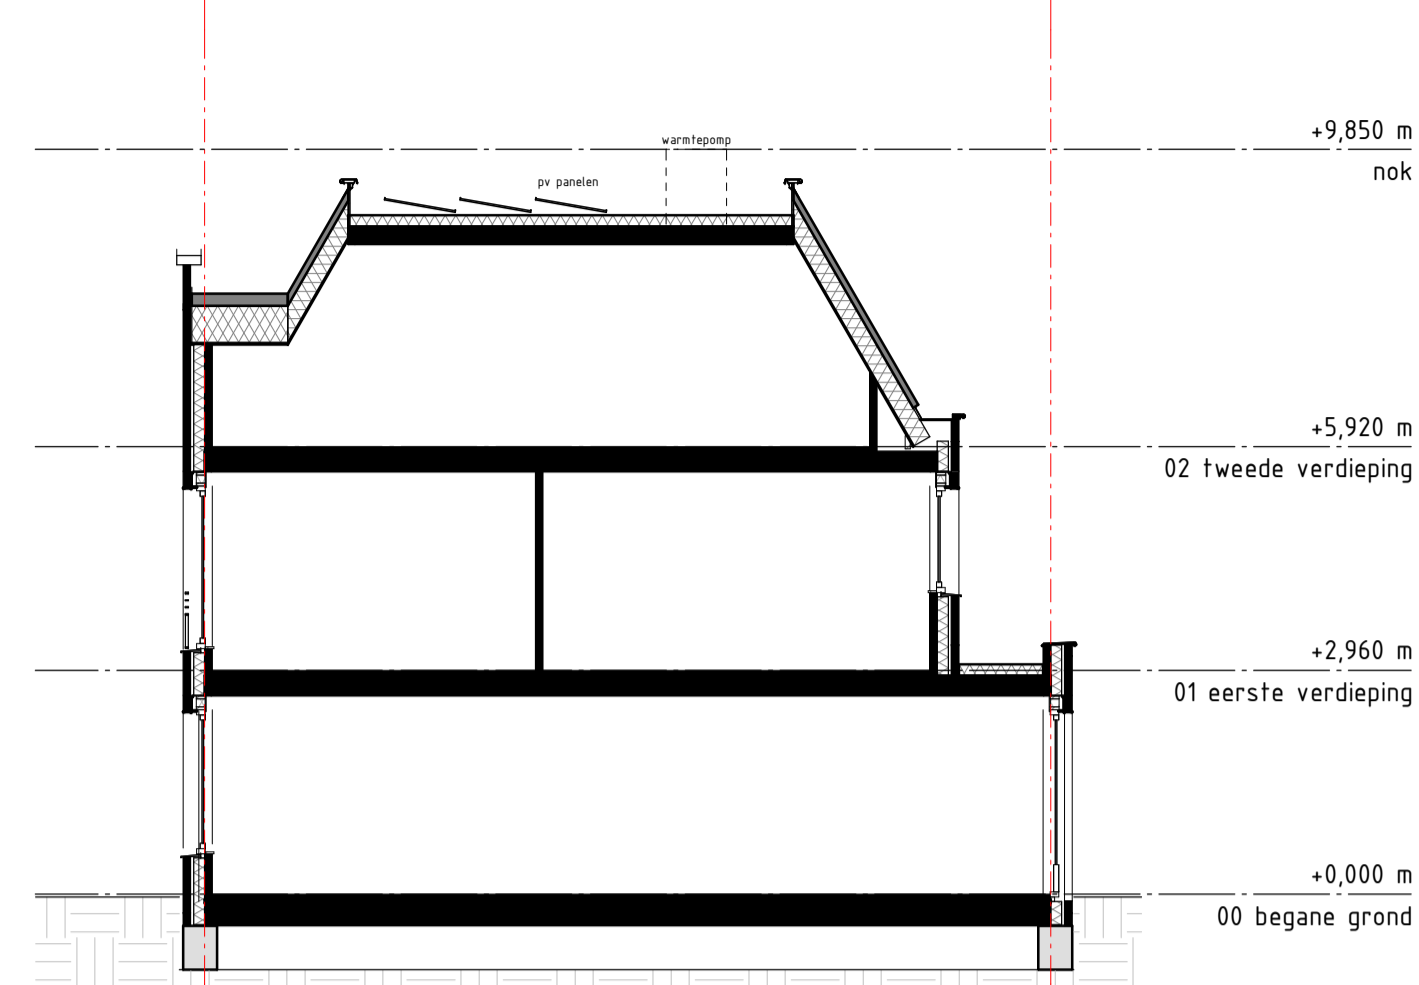

DOORSNEDEN 1:100  
TYPE D2

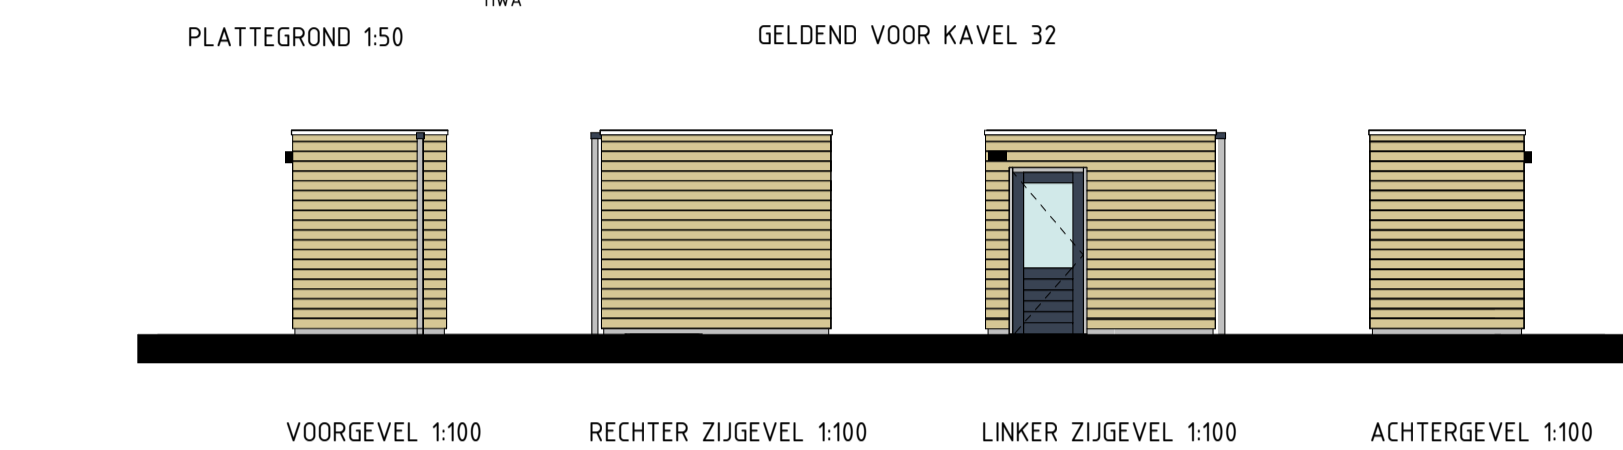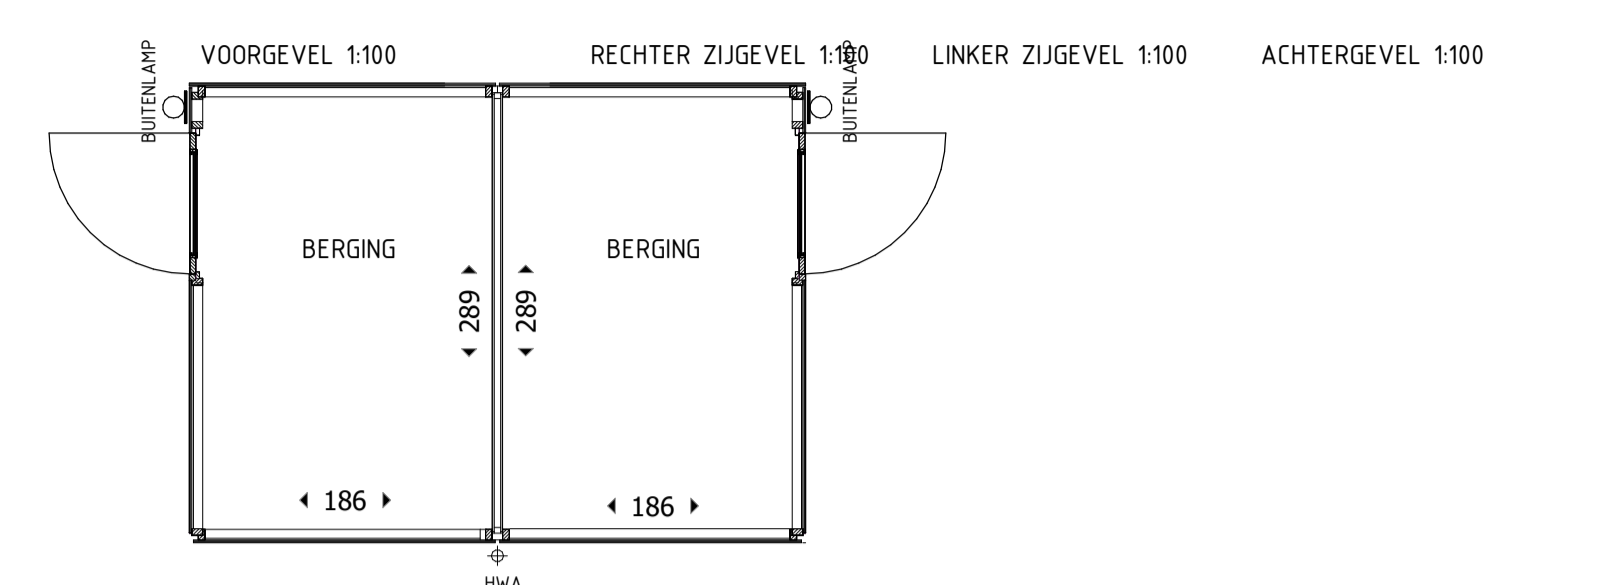

PLATTEGROND 150 GELDEND VOOR KAVEL 33

RENVOOI BOUWKUNDIG

- BAKSTEEN METSELWERK
- SPOUWISOLATIE
- BINNENWANDEN 100mm

RENVOOI W-INSTALLATIE

- RUIMTE VOORZIEN VAN VLOERVERWARMING
- RADIATOR INDICATIEF (PLAATS EN AFMETING DOOR INSTALLATEUR TE BEPALEN)
- RUIMTE VLOERVERDELER: MET EN ZONDER OMKASTING
- VENTILATIE AFVOER VENTIL (positie indicatief)
- HEMELWATERAFVOER


RENVOOI INSTALLATIE

- | symbool | omschrijving  |
|---------|---|
|         | PLAFONDLICHTPUNT AANSLUITING (inclusief armatuur)       |
|         | BINNENWANDLICHTPUNT AANSLUITING (inclusief armatuur)    |
|         | BUITENPLAFONDLICHTPUNT AANSLUITING (inclusief armatuur) |
|         | BUITENWANDLICHTPUNT AANSLUITING (inclusief armatuur)    |
|         | ENKELPOLIGE SCHAKELAAR                                  |
|         | 3-POLIGE SCHAKELAAR MECHANISCHE VENTILATIE              |
|         | WISSELSCHAKELAAR  |
|         | SERIESCHAKELAAR   |
|         | COMBISCHAKELAAR (SCHAKELAAR-WANDCONTACTDOOS)            |
|         | ENKELE CONTACTDOOS                                      |
|         | DUBBELE CONTACTDOOS                                     |
|         | AANSLUITPUNT BEDRAAD                                    |
|         | AANSLUITPUNT LOOS                                       |
|         | AANSLUITPUNT BEDRAAD T.B.V THERMOSTAAT                  |
|         | AANSLUITPUNT BEDRAAD T.B.V TEL                          |
|         | AANSLUITPUNT BEDRAAD T.B.V CAI                          |
|         | METERKAST   |
|         | BELDRUKKER  |
|         | SCHIEL  |
|         | ROOKMELDER  |


DE MAATVOERING EN SYMBOLEN OP DEZE TEKENING ZIJN TER INDICATIE, ER KUNNEN DERHALVE GEEN RECHTEN AAN ONLENDEN WORDEN.

DE EXACTE POSITIE VAN HET AFZUIGPUNTEN IN BADKAMER EN TOILETTEN NADER TE BEPALEN DOOR DE INSTALLATEUR  
DE OPSTELPLAATS VAN DE WARMTEPOMP, MV EN DE POSITIE VAN DE ONTLICHTING, DAKDOORVOEREN NADER TE BEPALEN DOOR DE INSTALLATEUR


DE WEERGEGEVEN MAATVOERING IS IN CENTIMETERS  
ALLE OPTIES ONDER VOORBEHOUD GOEDKEURING GEMEENTE

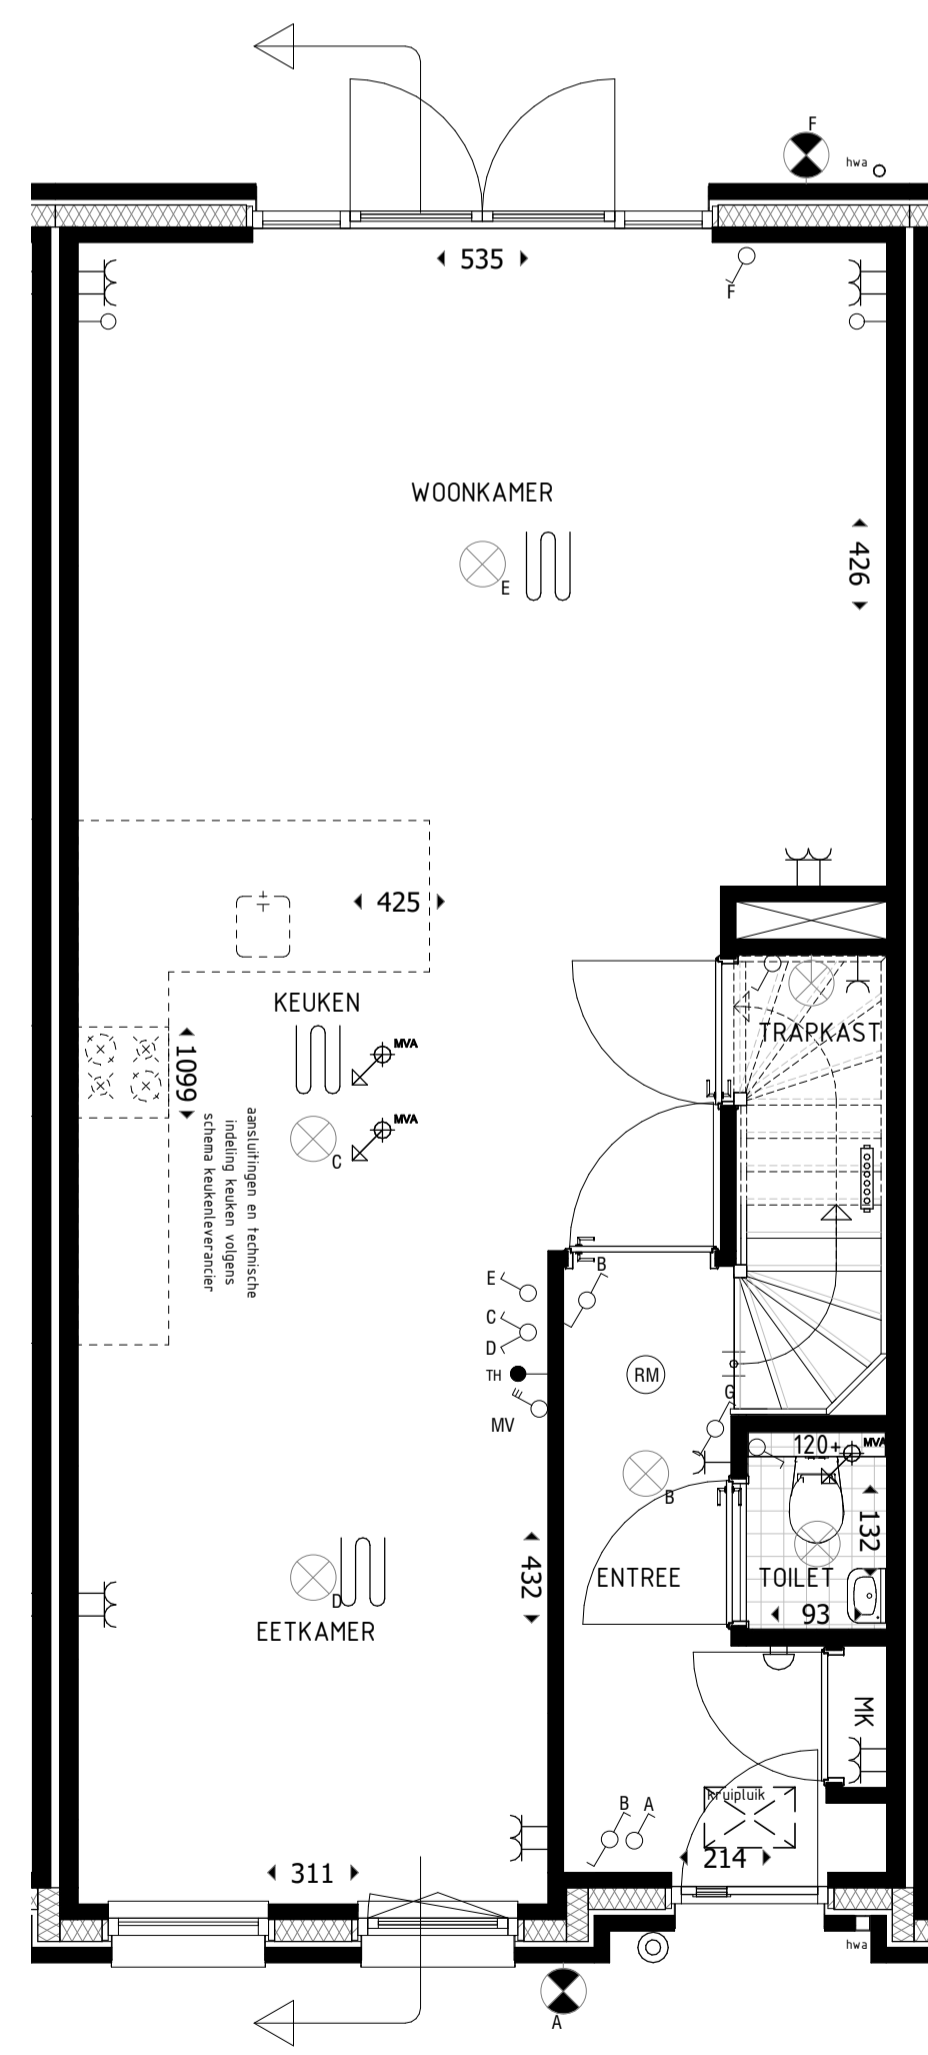

BEGANE GROND 1:50  
TYPE D2

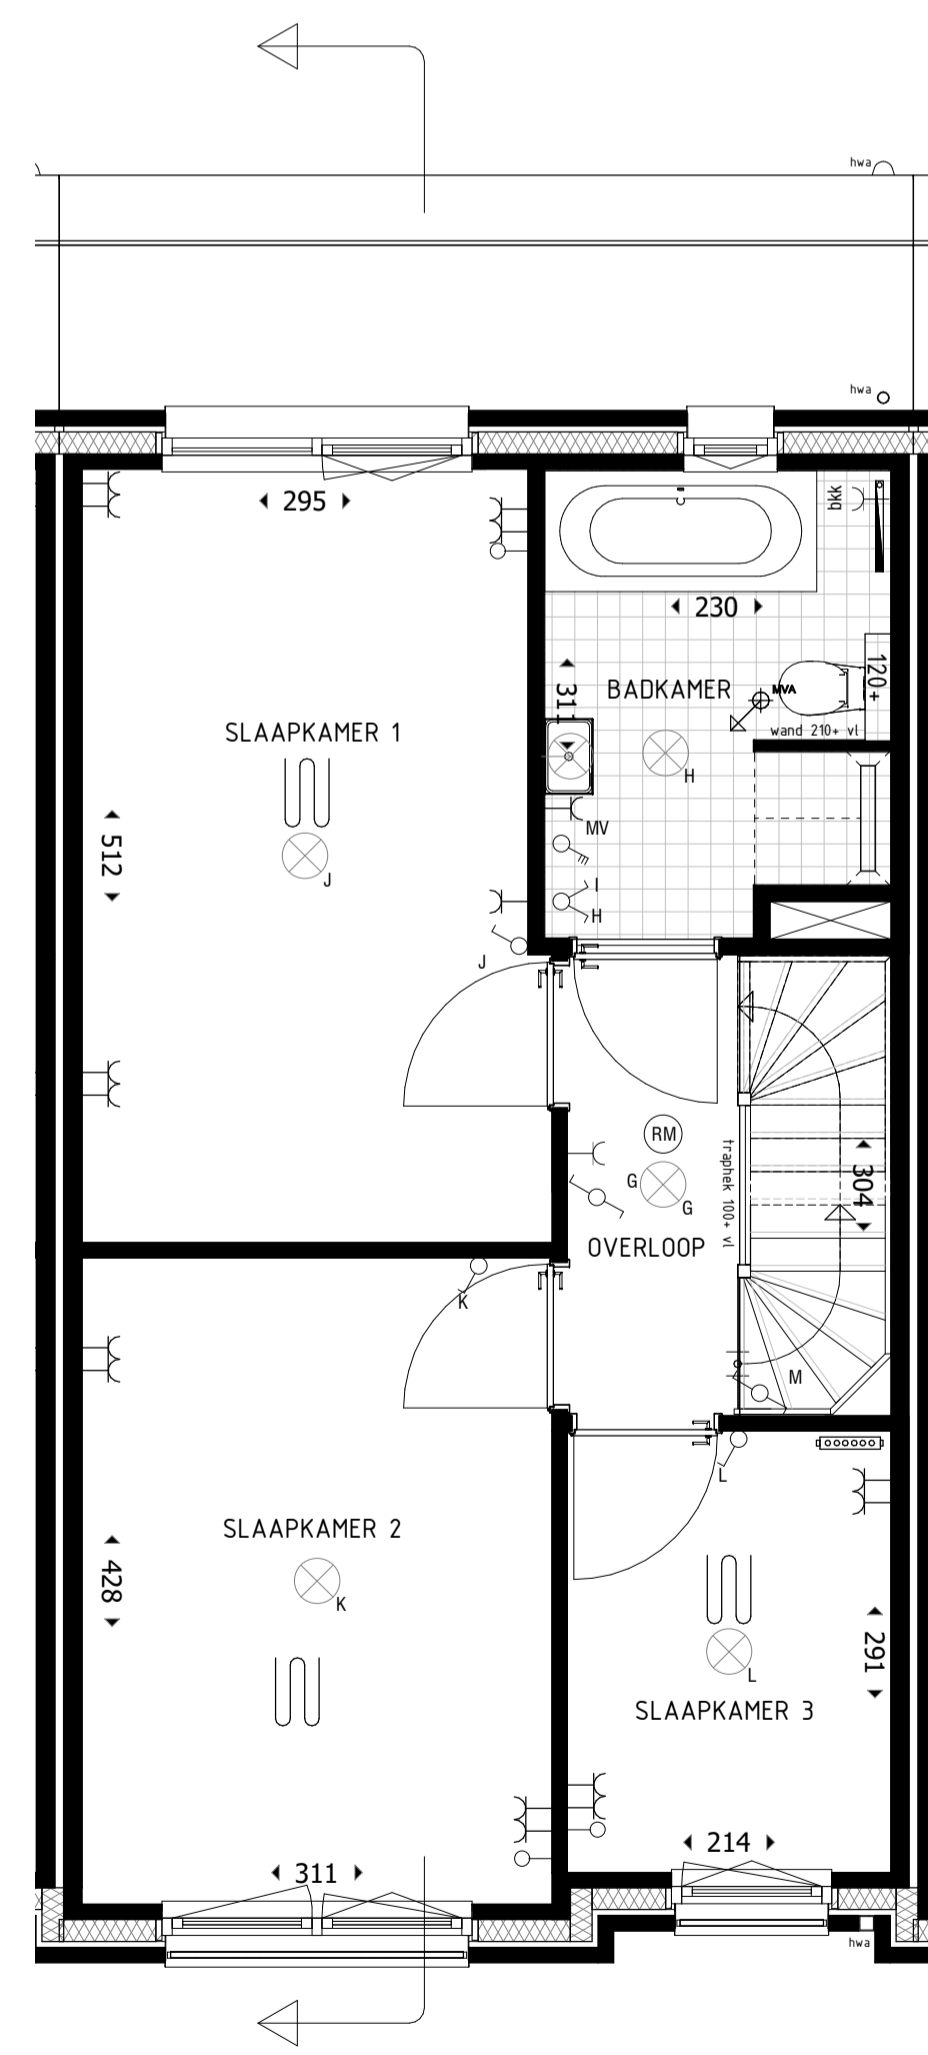

1e VERDIEPING 1:50  
TYPE D2

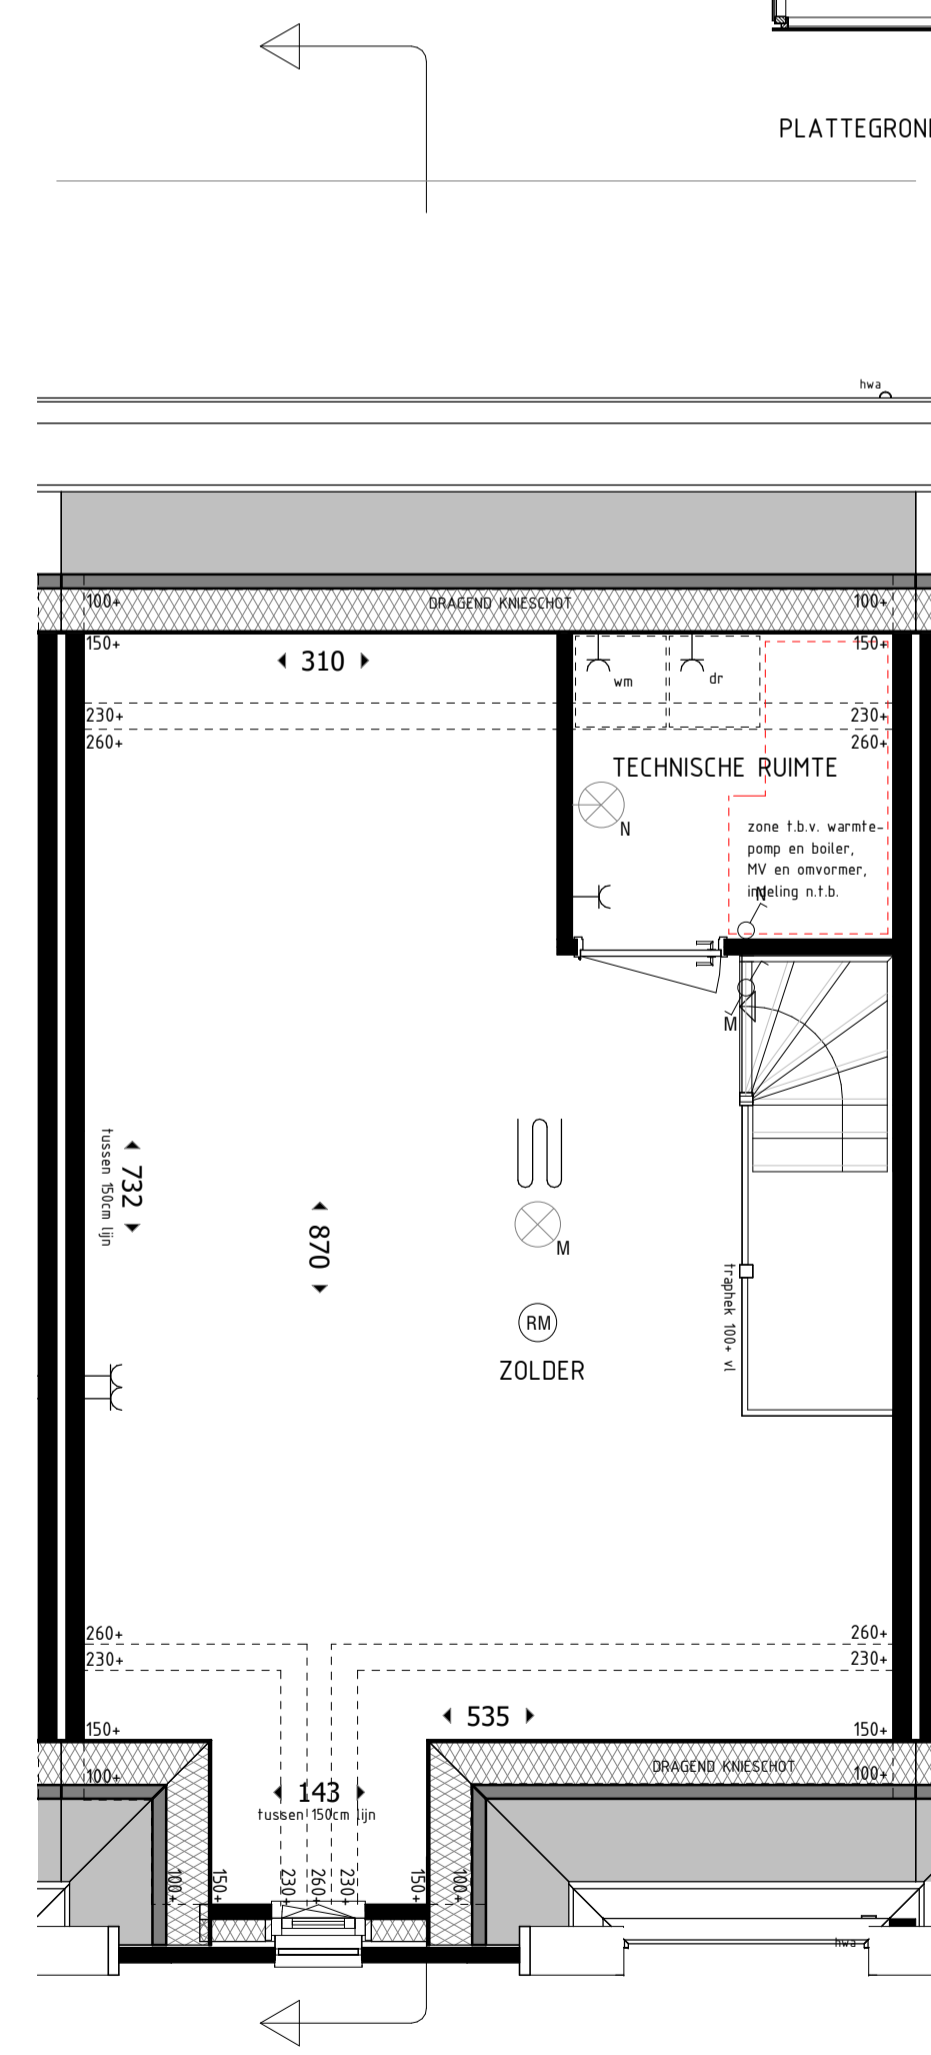

2e VERDIEPING 1:50  
TYPE D2



**CAROLUS**  
ONDSCHIEDEND WONEN IN 'S-HERTOGENBOSCH

PROJECT:	Fase 2 Carolus terrein 's-Hertogenbosch nieuwbouw van 34 woningen
FASE:	VERKOOPTEKENING
TYPE WONING:	D2
BOUWNUMMERS:	33, 34
SCHAAL:	1:50/1:100
FORMAAT:	A0/A1
BLADNUMMER:	VK-D2
DATUM:	16-09-2019